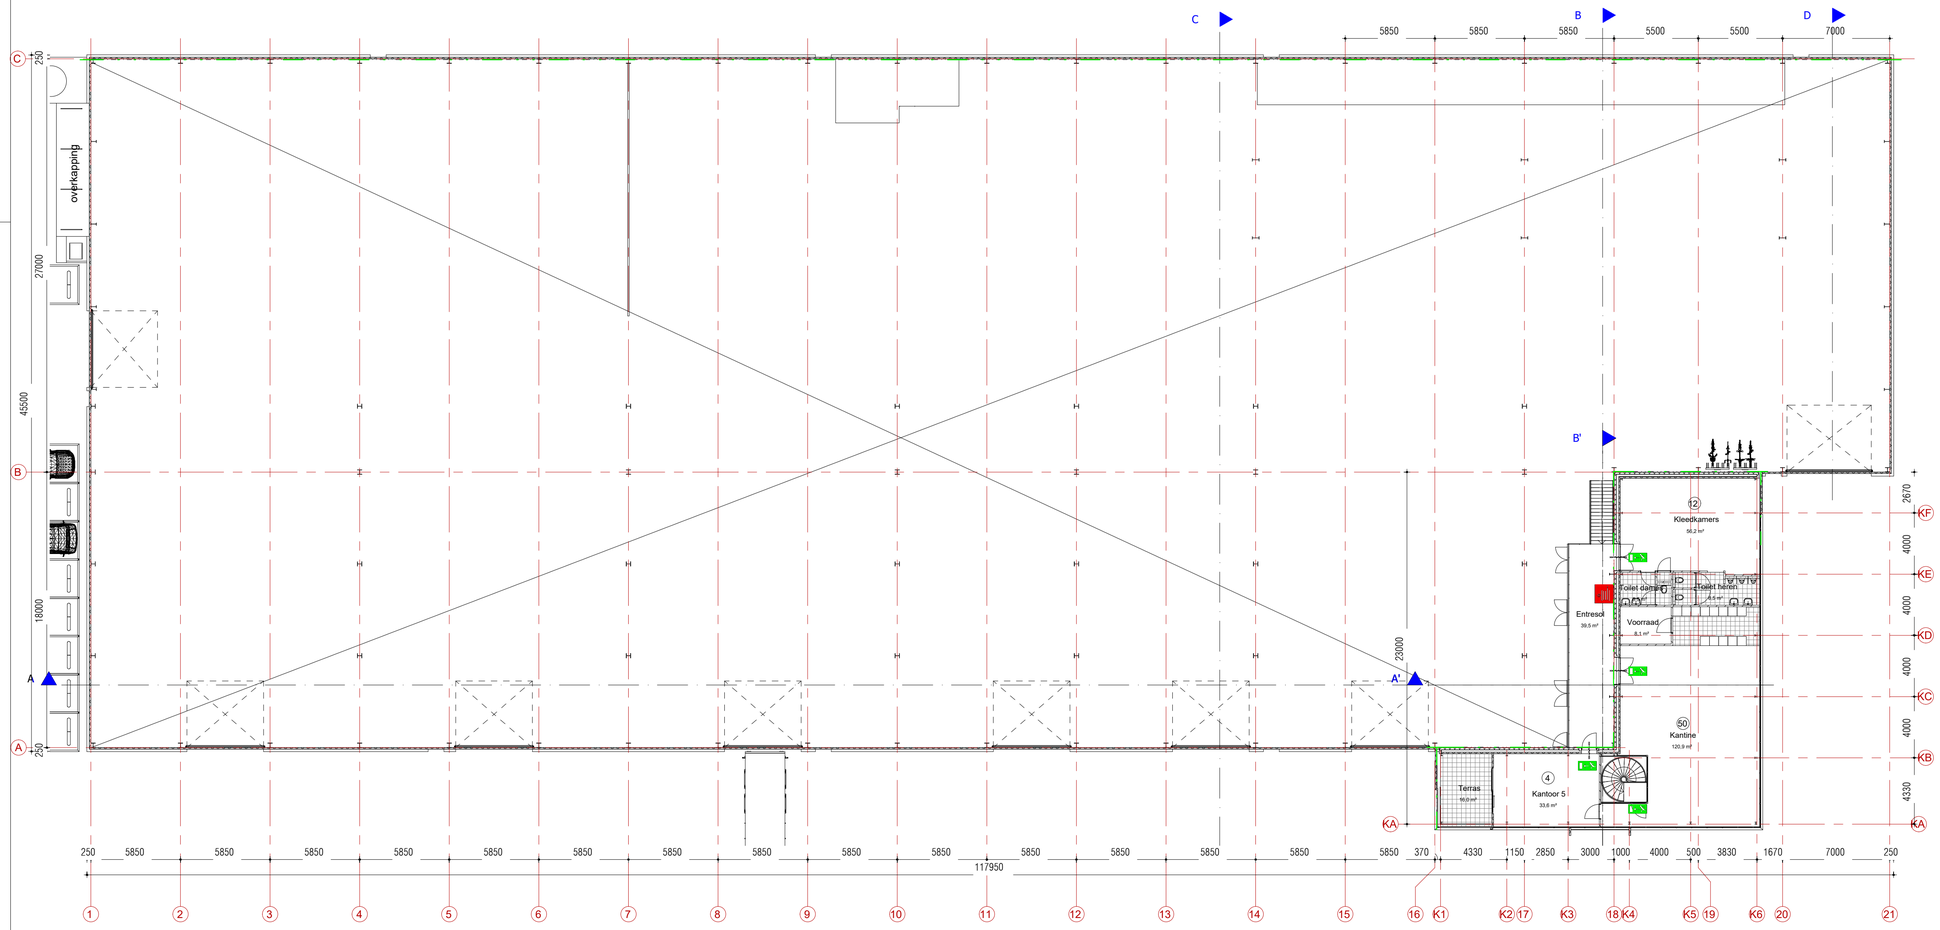

RENVOOI:

ALGEMEEN:

Er zal worden gebouwd conform het Bouwbesluit en alle van toepassing zijnde NEN- en NPR normen, en eventueel aanvullende eisen van de gemeente.

Alle afmetingen van staal-, hout- en/of betonconstructies volgens statische berekeningen constructeur en/ of opgave fabrikant.

Vrije doorgang deuren min. 850x2300 mm, mechanische ventilatie volgens NEN 1087 en NPR 1088. Trappen volgens Afd. 2.5 Bouwbesluit. Inrichting meterkast volgens Afd. 4.12 Bouwbesluit en NEN 2768.

Alle bereikbare draaiende delen (conform NEN 5087) dienen een inbraakwerendheidsklasse 2 te hebben (conform NEN 5096).

Peil = 0 = bovenkant afgewerkte begane grond vloer
Peil = ... + N.A.P

HWA's en afschot zijn indicatief aangegeven, uitwerking nader uit te werken door aannemer/ installateur in overleg en ter goedkeuring van de opdrachtgever.

Riolering uit te werken door aannemer/ installateur in overleg en ter goedkeuring van de opdrachtgever.

Alle maatvoering in het werk te controleren.

ARCERINGEN:

- ihw gestort beton
- prefab beton
- geïsoleerde kanaalplaatvloer
- isolatie
- afwerkvloer
- kalkzandsteen
- prefab geïsoleerde dakplaat
- gasbeton
- tegelwerk

BRANDVEILIGHEID:

- vluchtwegaanduiding "uitgang"
- vluchtwegaanduiding "doorgang"
- brandslanghaspel
- handbrandmelder
- rookmelder
- 30 min WBDBO
- 60 min WBDBO
- kozijn 30 min WBDBO (zelfsluitende deur)
- kozijn 60 min WBDBO (zelfsluitende deur)

De deuren in de vluchtroutes van het bouwwerk moeten zonder sleutels of andere losse voorwerpen te openen zijn.

Gebouw voorzien van een brandmeld-/ontruimingsalarminstallatie met de omvang niet-automatische bewaking zonder directe doormelding naar de brandweer. De installatie dient te voldoen aan de NEN 2535 en NEN 2575.

HEMELWATERAFVOER:

"HWA + afschot indicatief aangegeven"

WARMTEWEERSTANDEN:

gevels:	RC = 6,0 m2K/W	ramen:	U = .,.. W/m2K
begane grondvloer:	RC = 3,5 m2K/W	kozijnen:	U = .,.. W/m2K
daken:	RC = 4,5 m2K/W	deuren:	U = .,.. W/m2K

Voor EPN, daglicht- en ventilatieberekening, zie rapportage Butek 2020063, d.d. 3 juni 2020

(nr.) Max. aantal personen in een ruimte (persoonsaanduiding)

WIJZ:	DATUM:	OMSCHRIJVING:
A	31-08-2020	Wijzigingen n.a.v. brief gemeente, kenmerk V2020/536
B	27-09-2021	Hekwerk in productie ruimte verwijderd

WUBBEN.CHAN architecten
Tiendweg 2-H
2671 SB NAALDWIJK
Tel. +31 (0)174 - 42 03 55
info@wubbenchan.nl
www.wubbenchan.nl

OPDRACHTGEVER: Lasbedrijf Alphen BV
Kuipersweg 17-21
3449 JA Woerden

FORMAAT: A2-L
GET: MV
SCHAAL: 1:200
DATUM: 26-06-2020

PROJECT: Nieuwbouw bedrijfspand op Hoogewaard in Alphen a.d. Rijn (lasbedrijf Alphen)
ONDERDEEL: Eerste verdieping, 3500 +P
PROJECTFASE: Definitief ontwerp
PROJECT NR: 2020A034
TEK. NR: DO-101