


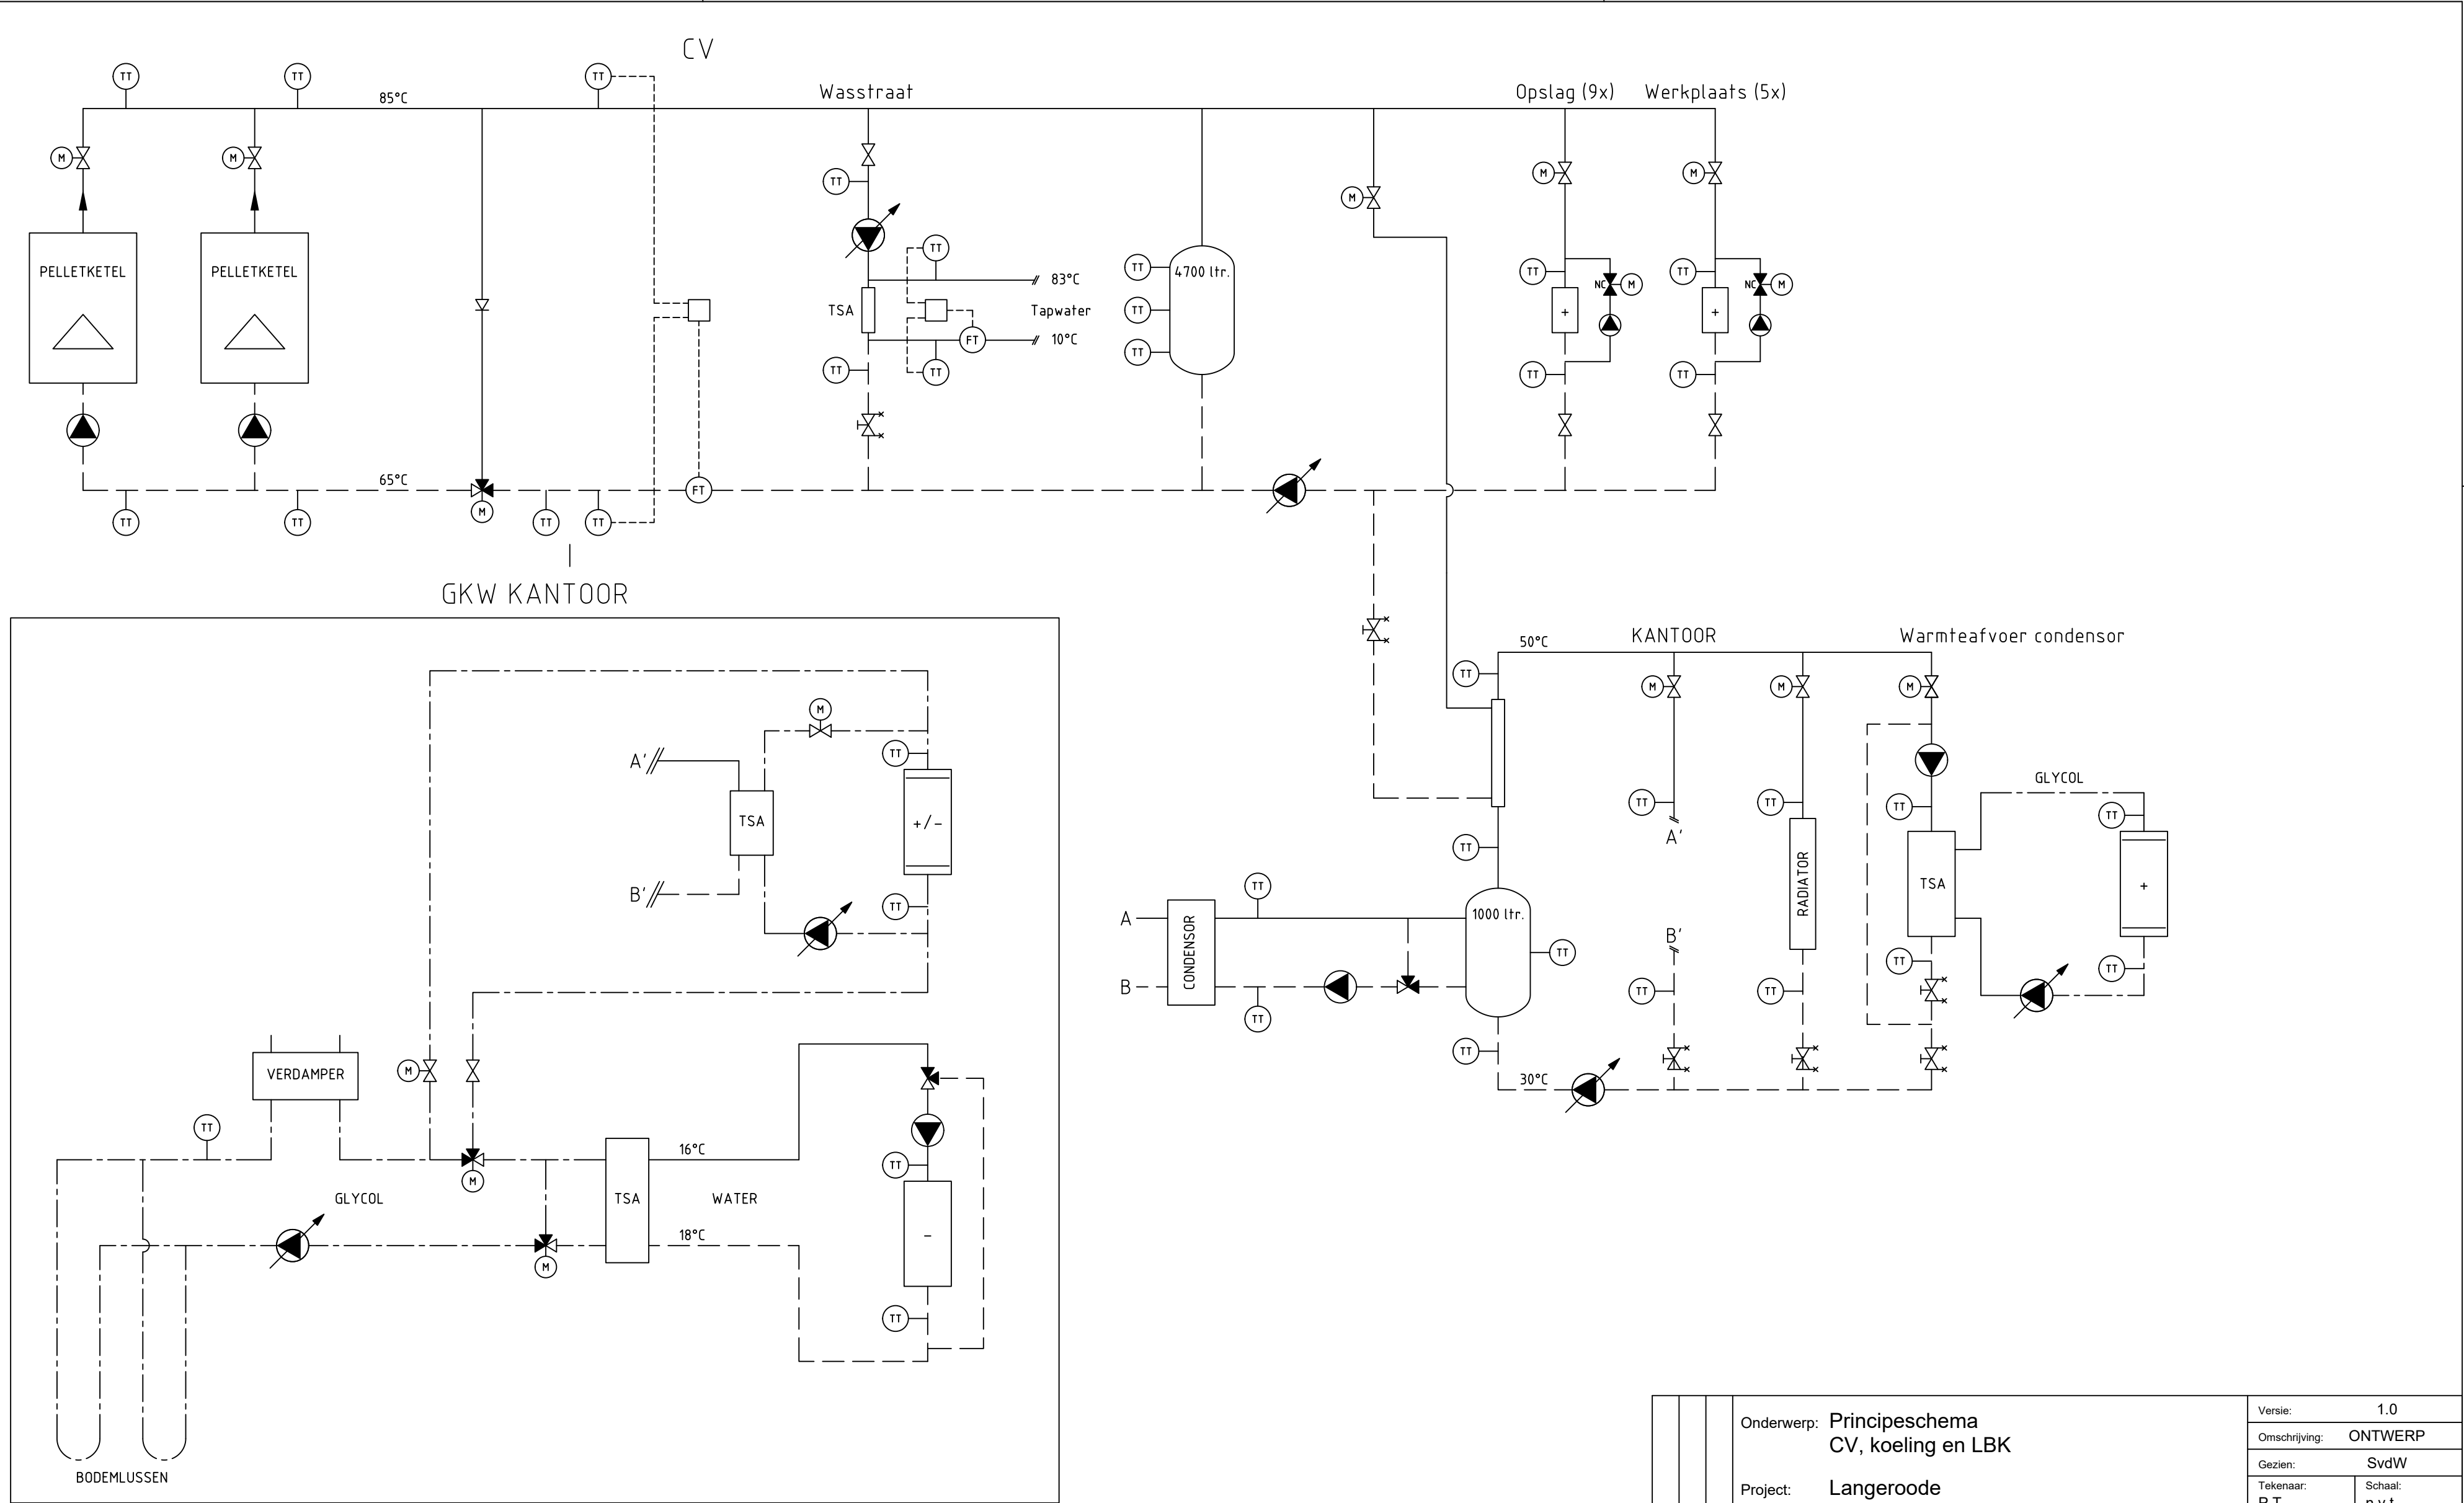

wijz. : wijz. : wijz. :	Onderwerp: Principeschema CV, koeling en LBK		Versie: 1.0	
	Project: Langeroode		Omschrijving: ONTWERP	
	Adres: Genielaan 1		Gezien: SvdW	
	Plaats: Alphen aan den Rijn		Tekenaar: P.T.	Schaal: n.v.t.
			Datum: 22-11-2017	Formaat: A2
wijz. : wijz. : wijz. :	 Oostzee 4 T 0348 890 645 www.atescontrol.nl 3446 CH Woerden info@atescontrol.nl		Projectnummer	
			Bladnummer: PS-01	
			Bestandsnaam: PS-01	